EDIFICIO RESIDENCIAL COLECTIVO
CIEMPOZUELOS, MADRID

PORTAL 1

PLANTA: BAJA

ACCESO: CALLE NAVARRA

V1.01	
SUP.CERRADA	37,22
SUP.CONSTRUIDA	40,16
SUP. PATIO	38,82

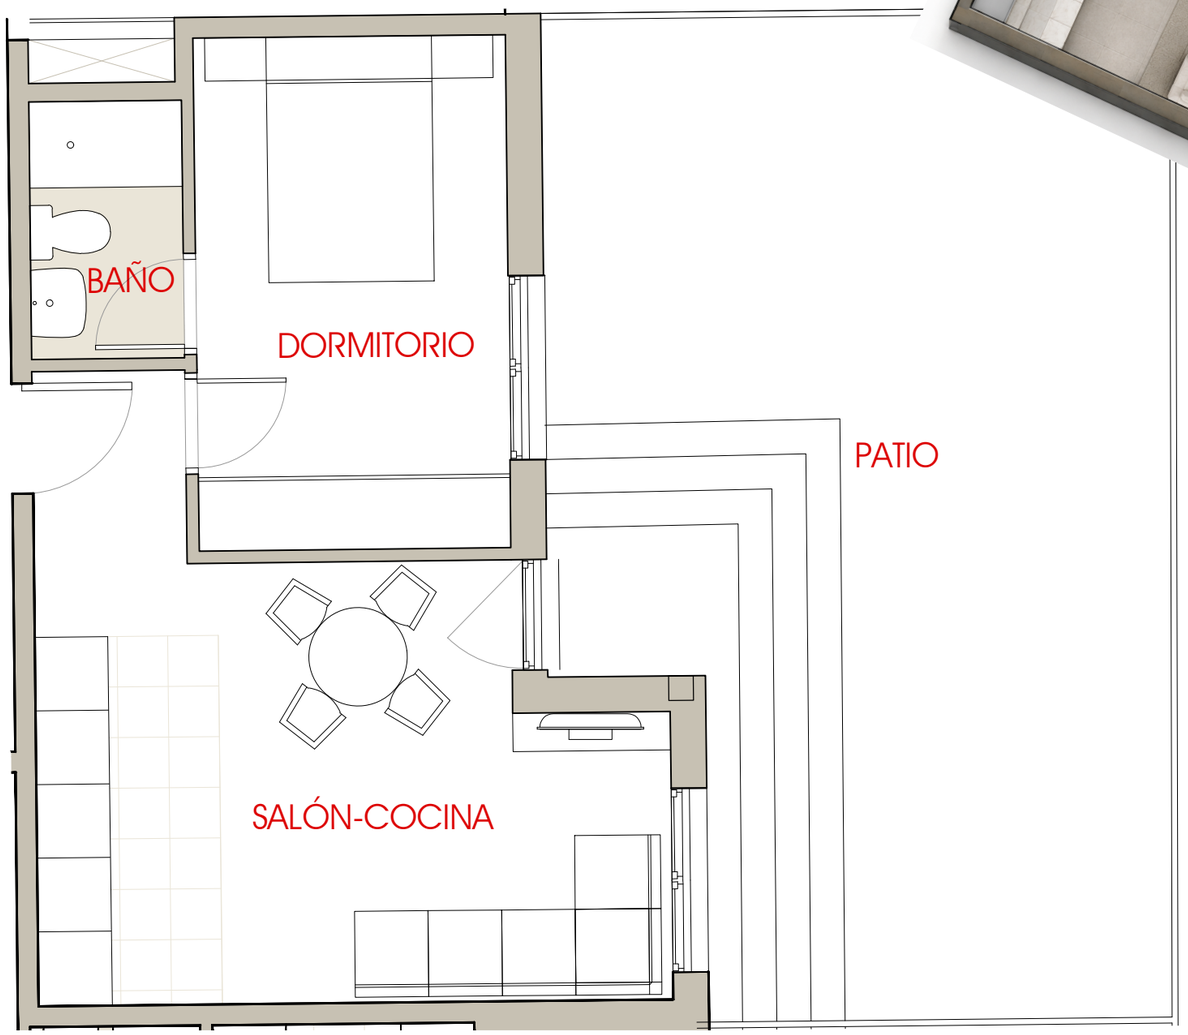

ESCALA 1/50 DINA3

0 1 2 3 4 5

VenturaRodriguez.es
ARQUITECTOS
MANUEL MATEO SANZ 7404 COAM
ESTEBAN LÓPEZ BURGOS 2377 COACyLe

N

* Este plano está basado en un Proyecto inicial, pudiendo sufrir modificaciones por motivos técnicos o jurídicos y a criterio de la Dirección Facultativa. El equipamiento de cocina estará compuesto por fregadero, vitro-cerámica, horno y campana, el resto de muebles la decoración no están incluidos en el producto