


EDIFICIO RESIDENCIAL COLECTIVO  
CIEMPOZUELOS, MADRID

PORTAL 1

PLANTA: BAJA  
ACCESO: CALLE NAVARRA

|                |       |
|----------------|-------|
|                | V1.04 |
| SUP.CERRADA    | 60,63 |
| SUP.CONSTRUIDA | 65,42 |

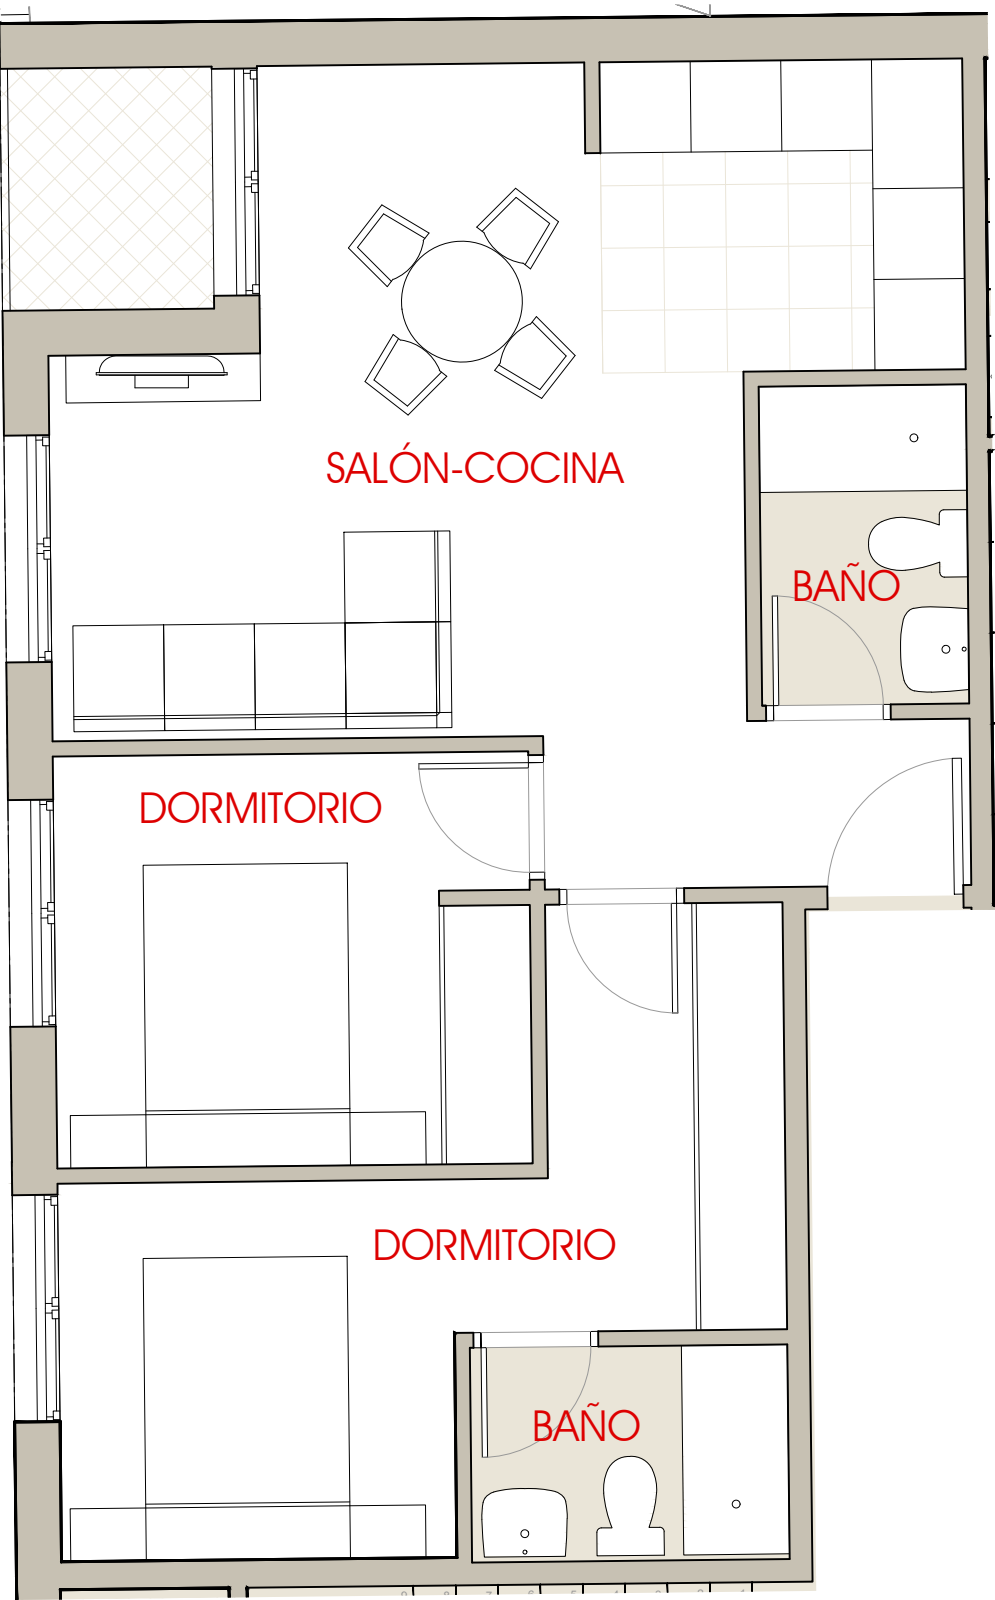

**VenturaRodriguez**.es

ARQUITECTOS

MANUEL MATEO SANZ 7404 COAM

ESTEBAN LÓPEZ BURGOS 2377 COACyLe

ESCALA 1/50 DIN A3



\* Este plano está basado en un Proyecto inicial, pudiendo sufrir modificaciones por motivos técnicos o jurídicos y a criterio de la Dirección Facultativa. El equipamiento de cocina y la decoración no están incluidos en el producto