

EDIFICIO RESIDENCIAL COLECTIVO
CIEMPOZUELOS, MADRID

PORTAL 1

PLANTA: BAJOCUBIERTA
ACCESO: CALLE NAVARRA


V1.BC1	
SUP.CERRADA	79,14
SUP.CONSTRUIDA	85,40
SUP. TERRAZA	9,04

VenturaRodriguez.es

ARQUITECTOS

MANUEL MATEO SANZ 7404 COAM

ESTEBAN LÓPEZ BURGOS 2377 COACyLe

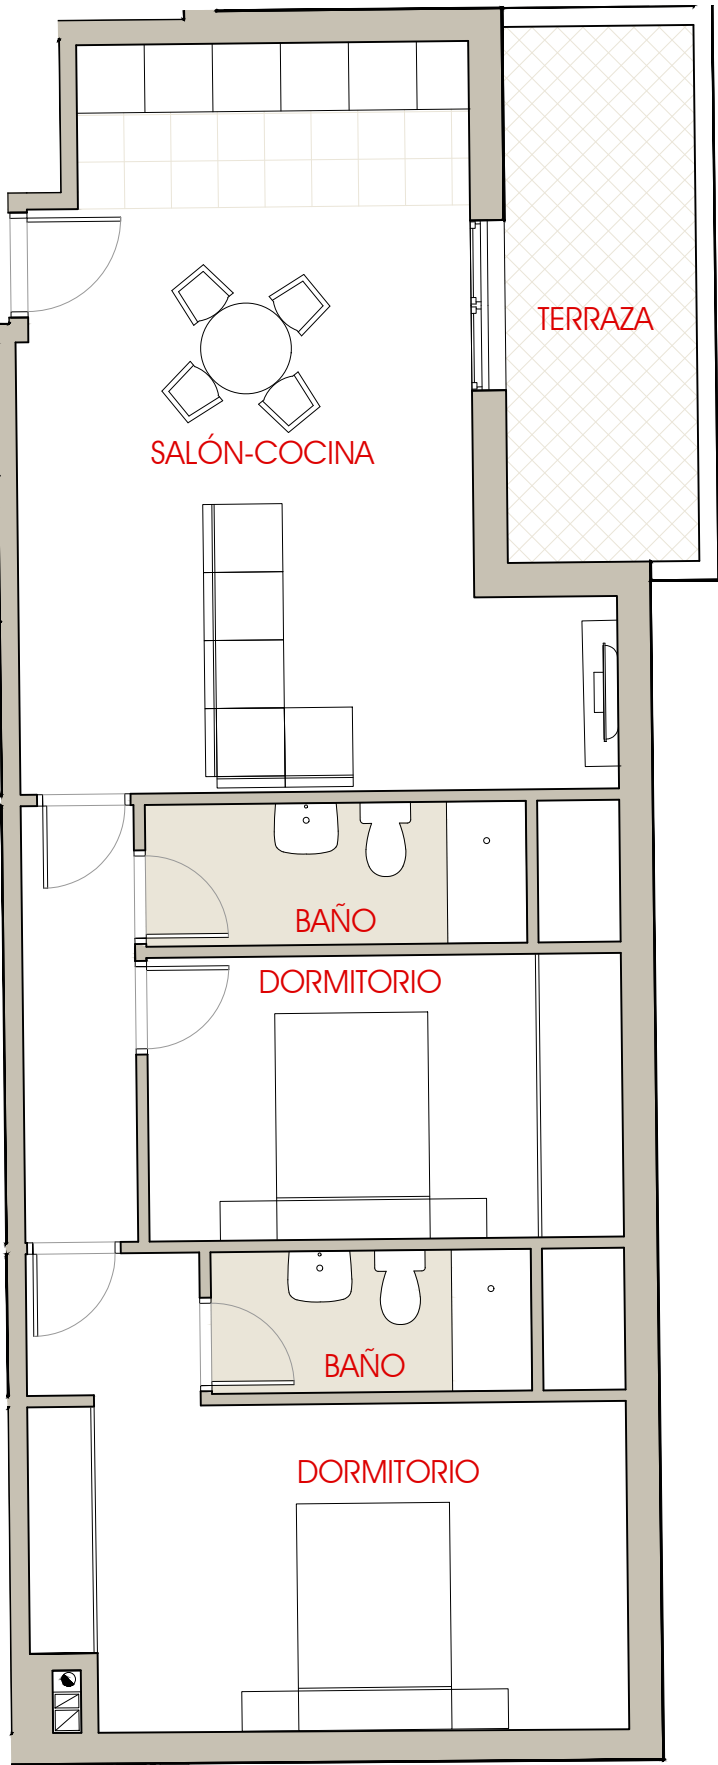

ESCALA 1/75 DIN A3



* Este plano está basado en un Proyecto inicial, pudiendo sufrir modificaciones por motivos técnicos o jurídicos y a criterio de la Dirección Facultativa. El equipamiento de cocina y la decoración no están incluidos en el producto