EDIFICIO RESIDENCIAL COLECTIVO
CIEMPOZUELOS, MADRID

PORTAL 1

PLANTA: BAJOCUBIERTA
ACCESO: CALLE NAVARRA

V1.BC2	
SUP.CERRADA	73,21
SUP.CONSTRUIDA	79,00
SUP. TERRAZA	17,91

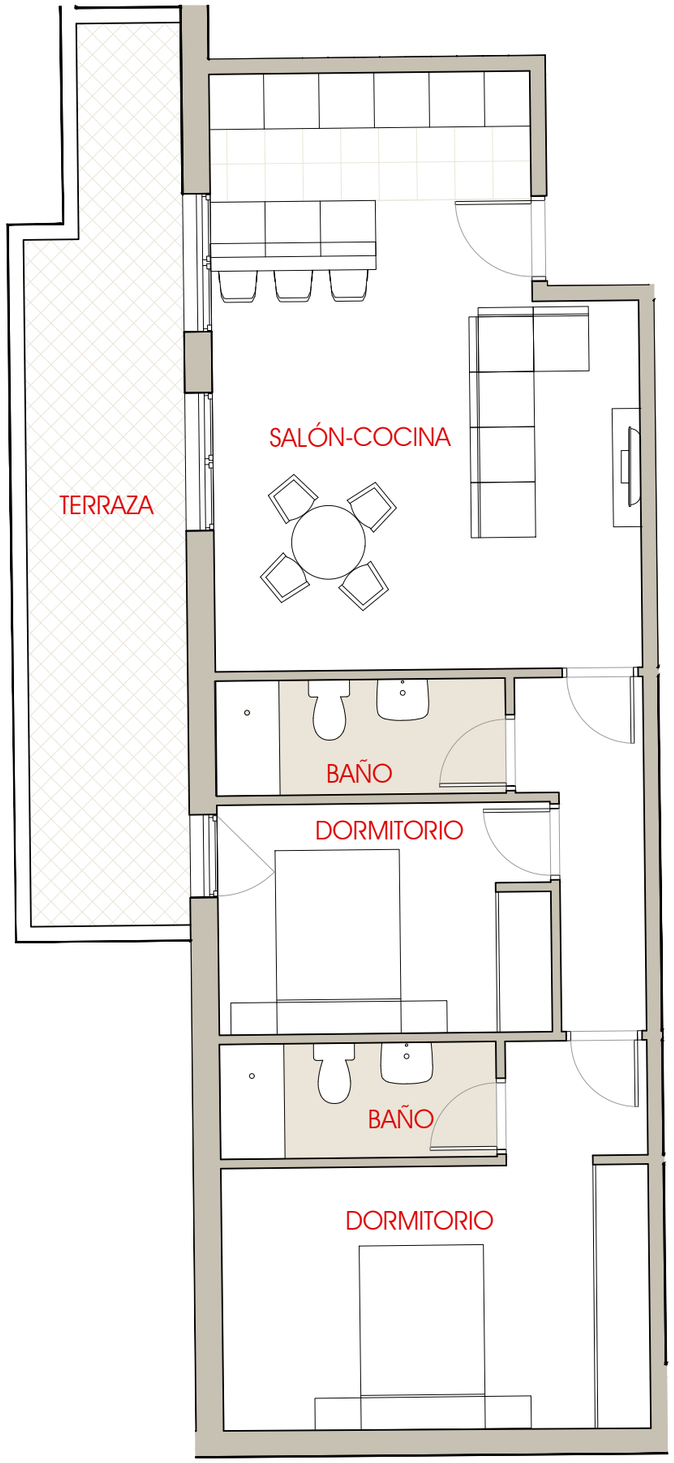

VenturaRodriguez.es
ARQUITECTOS
MANUEL MATEO SANZ 7404 COAM
ESTEBAN LÓPEZ BURGOS 2377 COACyLe

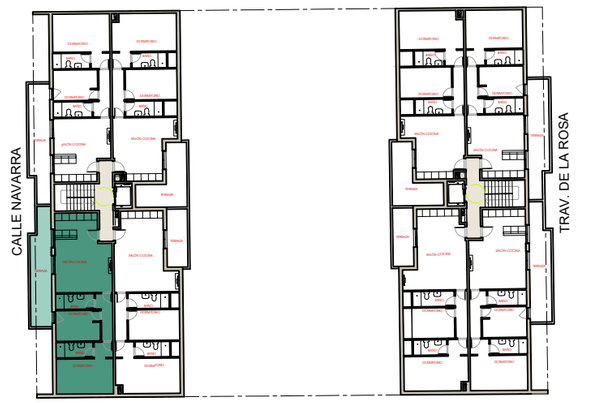

N

ESCALA 1/75 DINA3

0 1 2 3 4 5

* Este plano está basado en un Proyecto inicial, pudiendo sufrir modificaciones por motivos técnicos o jurídicos y a criterio de la Dirección Facultativa. El equipamiento de cocina y la decoración no están incluidos en el producto