

EDIFICIO RESIDENCIAL COLECTIVO
CIEMPOZUELOS, MADRID

PORTAL 1

PLANTA: BAJOCUBIERTA
ACCESO: CALLE NAVARRA


V1.BC4	
SUP.CERRADA	74,10
SUP.CONSTRUIDA	79,96
SUP. TERRAZA	15,45

VenturaRodriguez.es


ARQUITECTOS

MANUEL MATEO SANZ 7404 COAM

ESTEBAN LÓPEZ BURGOS 2377 COACyLe

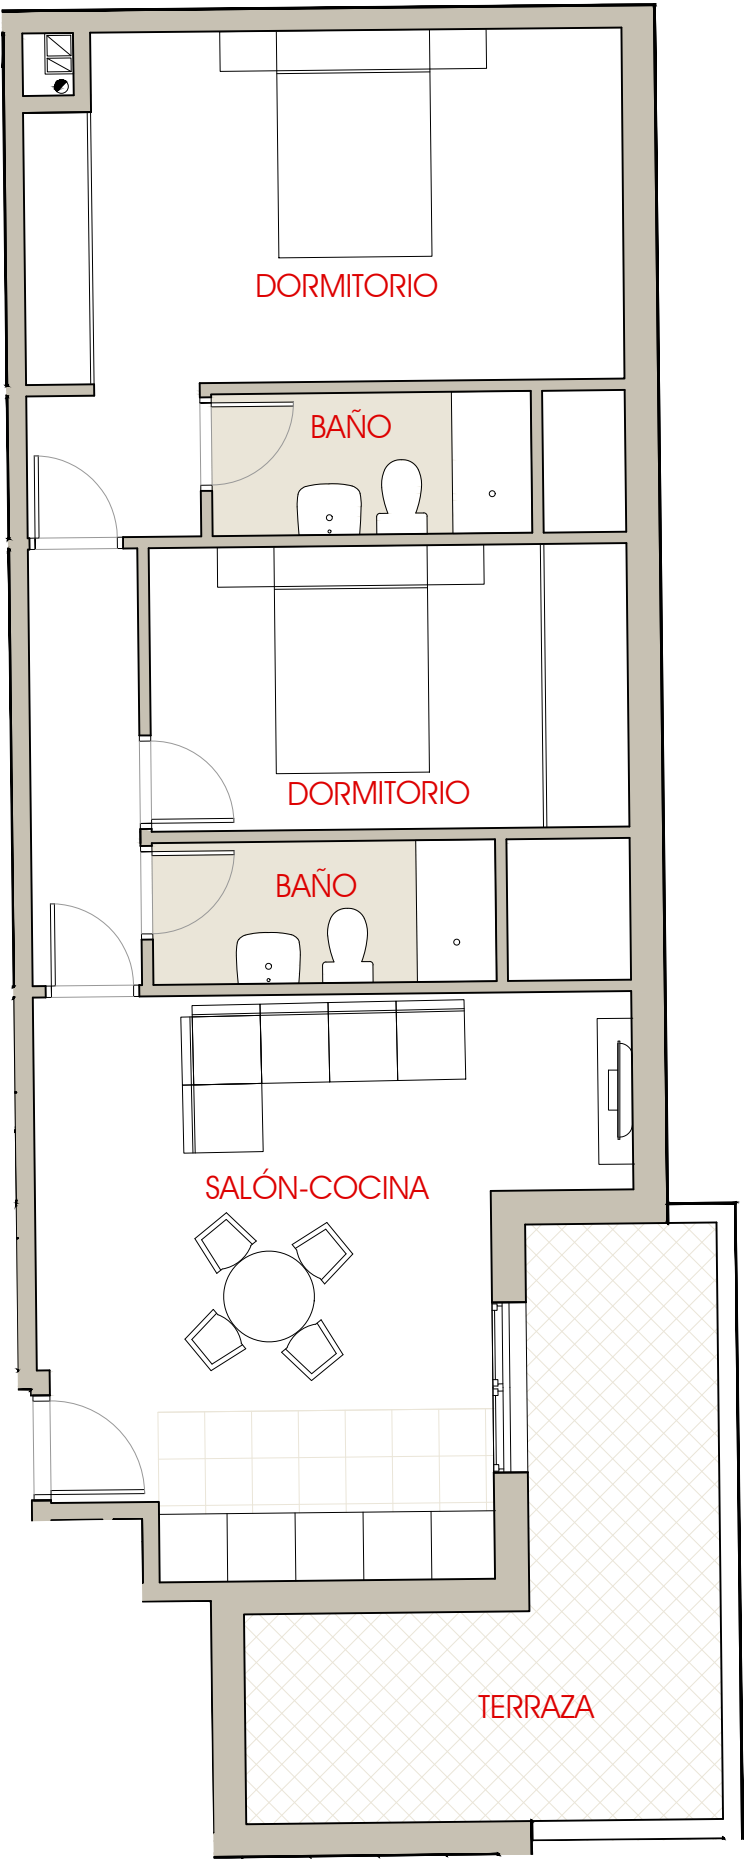

ESCALA 1/75 DINA3

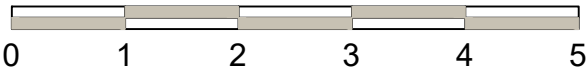

* Este plano está basado en un Proyecto inicial, pudiendo sufrir modificaciones por motivos técnicos o jurídicos y a criterio de la Dirección Facultativa. El equipamiento de cocina y la decoración no están incluidos en el producto