


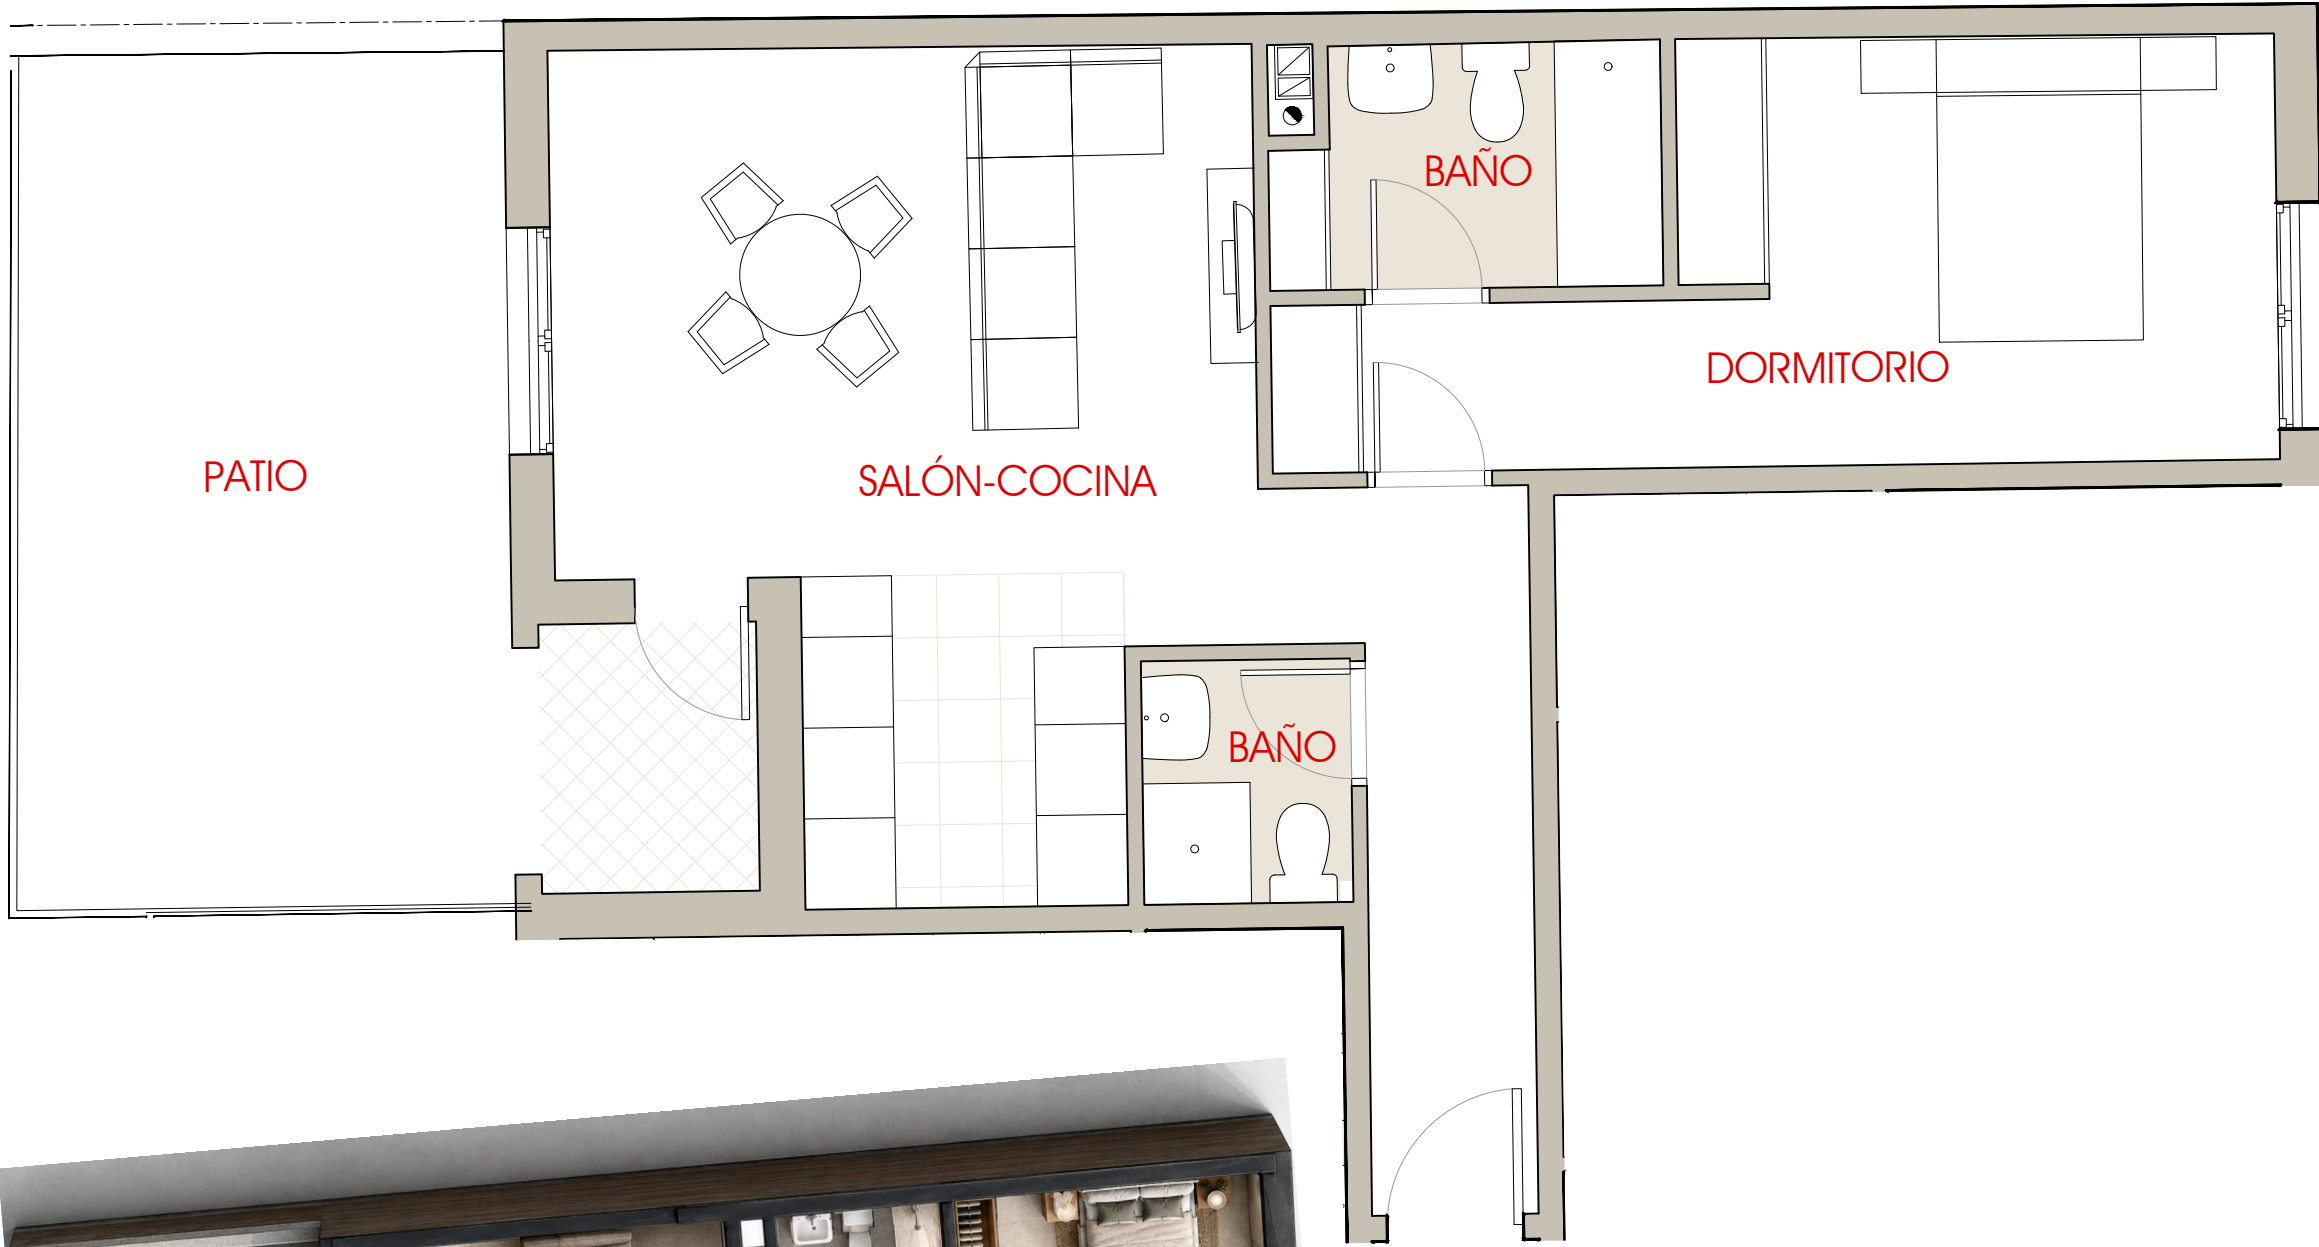

EDIFICIO RESIDENCIAL COLECTIVO
CIEMPOZUELOS, MADRID


PORTAL 2

PLANTA: BAJA
ACCESO: TRAV. DE LA ROSA

	V2.02
SUP.CERRADA	59,52
SUP.CONSTRUIDA	64,22
SUP. PATIO	19,04



ESCALA 1/50 DINA3

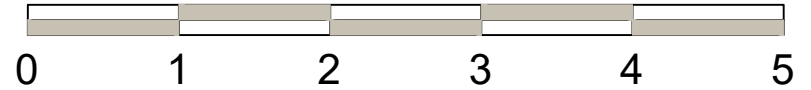

* Este plano está basado en un Proyecto inicial, pudiendo sufrir modificaciones por motivos técnicos o jurídicos y a criterio de la Dirección Facultativa. El equipamiento de cocina y la decoración no están incluidos en el producto