


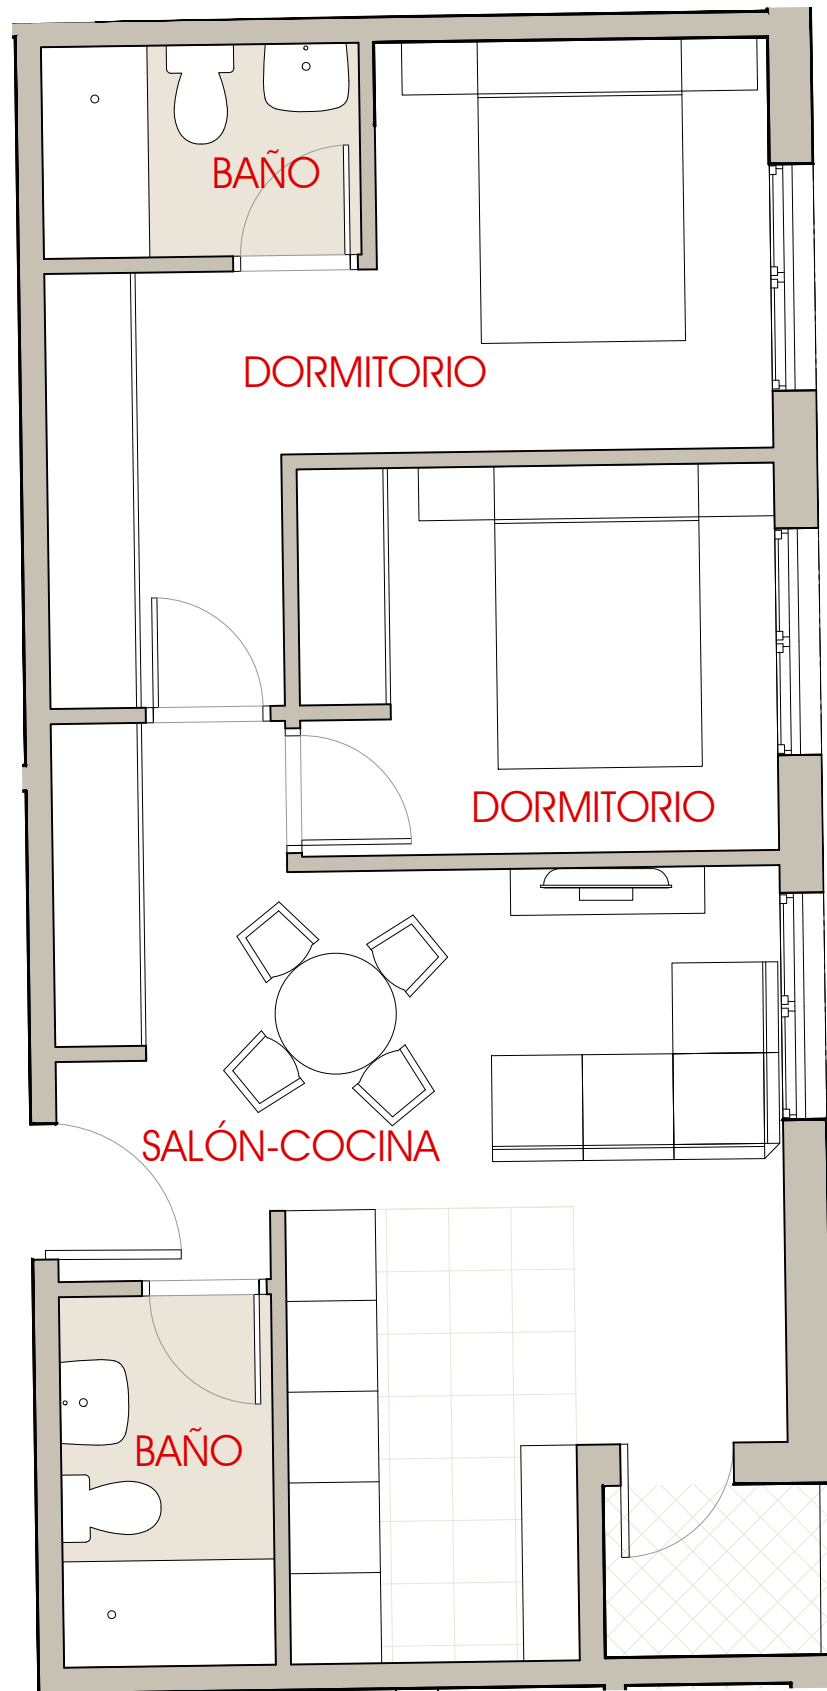

EDIFICIO RESIDENCIAL COLECTIVO CIEMPOZUELOS, MADRID

PORTAL 2

PLANTA: BAJA
ACCESO: TRAV. DE LA ROSA

	V2.03
SUP.CERRADA	56,38
SUP.CONSTRUIDA	60,84

VenturaRodriguez.es

ARQUITECTOS

MANUEL MATEO SANZ 7404 COAM

ESTEBAN LÓPEZ BURGOS 2377 COACyLe

ESCALA 1/50 DINA3

