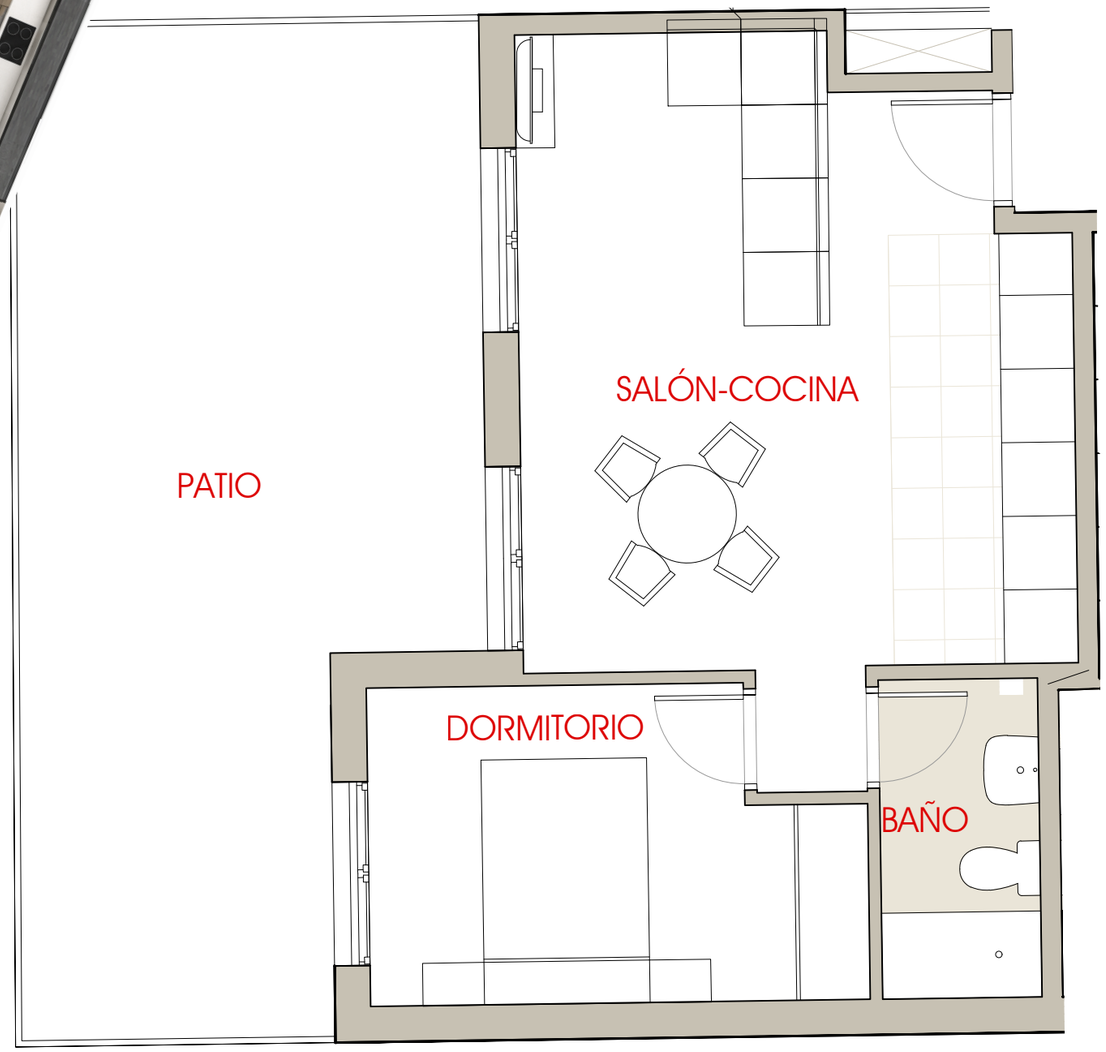

EDIFICIO RESIDENCIAL COLECTIVO
CIEMPOZUELOS, MADRID

PORTAL 2

PLANTA: BAJA

ACCESO: TRAV. DE LA ROSA

V2.05	
SUP.CERRADA	41,89
SUP.CONSTRUIDA	45,20
SUP. PATIO	28,18

VenturaRodriguez.es
ARQUITECTOS
MANUEL MATEO SANZ 7404 COAM
ESTEBAN LÓPEZ BURGOS 2377 COACyLe

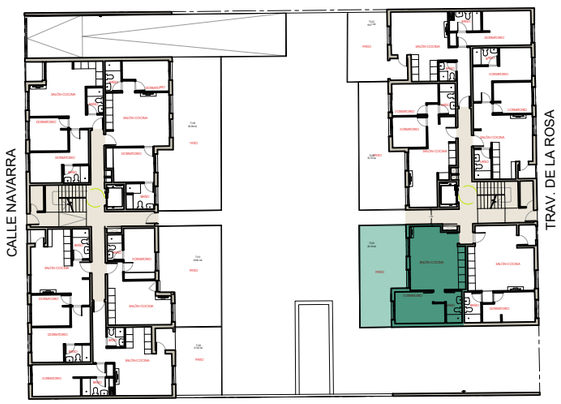

N

ESCALA 1/50 DINA3

0 1 2 3 4 5

* Este plano está basado en un Proyecto inicial, pudiendo sufrir modificaciones por motivos técnicos o jurídicos y a criterio de la Dirección Facultativa. El equipamiento de cocina y la decoración no están incluidos en el producto