

EDIFICIO RESIDENCIAL COLECTIVO
CIEMPOZUELOS, MADRID

PORTAL 2

PLANTA: PRIMERA
ACCESO: TRAV. DE LA ROSA

	V1.13
SUP.CERRADA	59,24
SUP.CONSTRUIDA	63,92

VenturaRodriguez.es


ARQUITECTOS

MANUEL MATEO SANZ 7404 COAM

ESTEBAN LÓPEZ BURGOS 2377 COACyLe



ESCALA 1/50 DIN A3

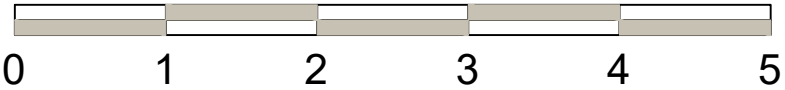

* Este plano está basado en un Proyecto inicial, pudiendo sufrir modificaciones por motivos técnicos o jurídicos y a criterio de la Dirección Facultativa. El equipamiento de cocina y la decoración no están incluidos en el producto