EDIFICIO RESIDENCIAL COLECTIVO
CIEMPOZUELOS, MADRID

PORTAL 2

PLANTA: PRIMERA
ACCESO: TRAV. DE LA ROSA

V2.16	
SUP.CERRADA	43,59
SUP.CONSTRUIDA	47,04

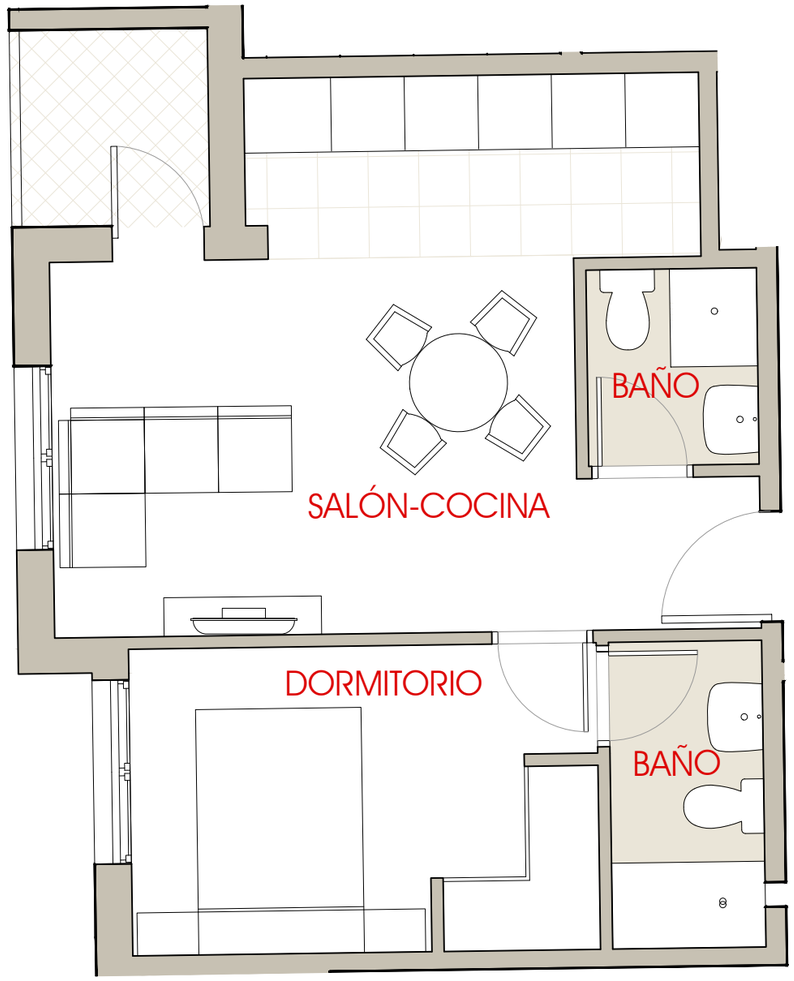

VenturaRodriguez.es
ARQUITECTOS
MANUEL MATEO SANZ 7404 COAM
ESTEBAN LÓPEZ BURGOS 2377 COACyLe

ESCALA 1/50 DINA3

0 1 2 3 4 5

N

* Este plano está basado en un Proyecto inicial, pudiendo sufrir modificaciones por motivos técnicos o jurídicos y a criterio de la Dirección Facultativa. El equipamiento de cocina y la decoración no están incluidos en el producto