

EDIFICIO RESIDENCIAL COLECTIVO
CIEMPOZUELOS, MADRID

PORTAL 2

PLANTA: BAJOCUBIERTA
ACCESO: TRAV. DE LA ROSA


V2.BC1	
SUP.CERRADA	74,27
SUP.CONSTRUIDA	80,14
SUP. TERRAZA	15,40

VenturaRodriguez.es


ARQUITECTOS

MANUEL MATEO SANZ 7404 COAM

ESTEBAN LÓPEZ BURGOS 2377 COACyLe

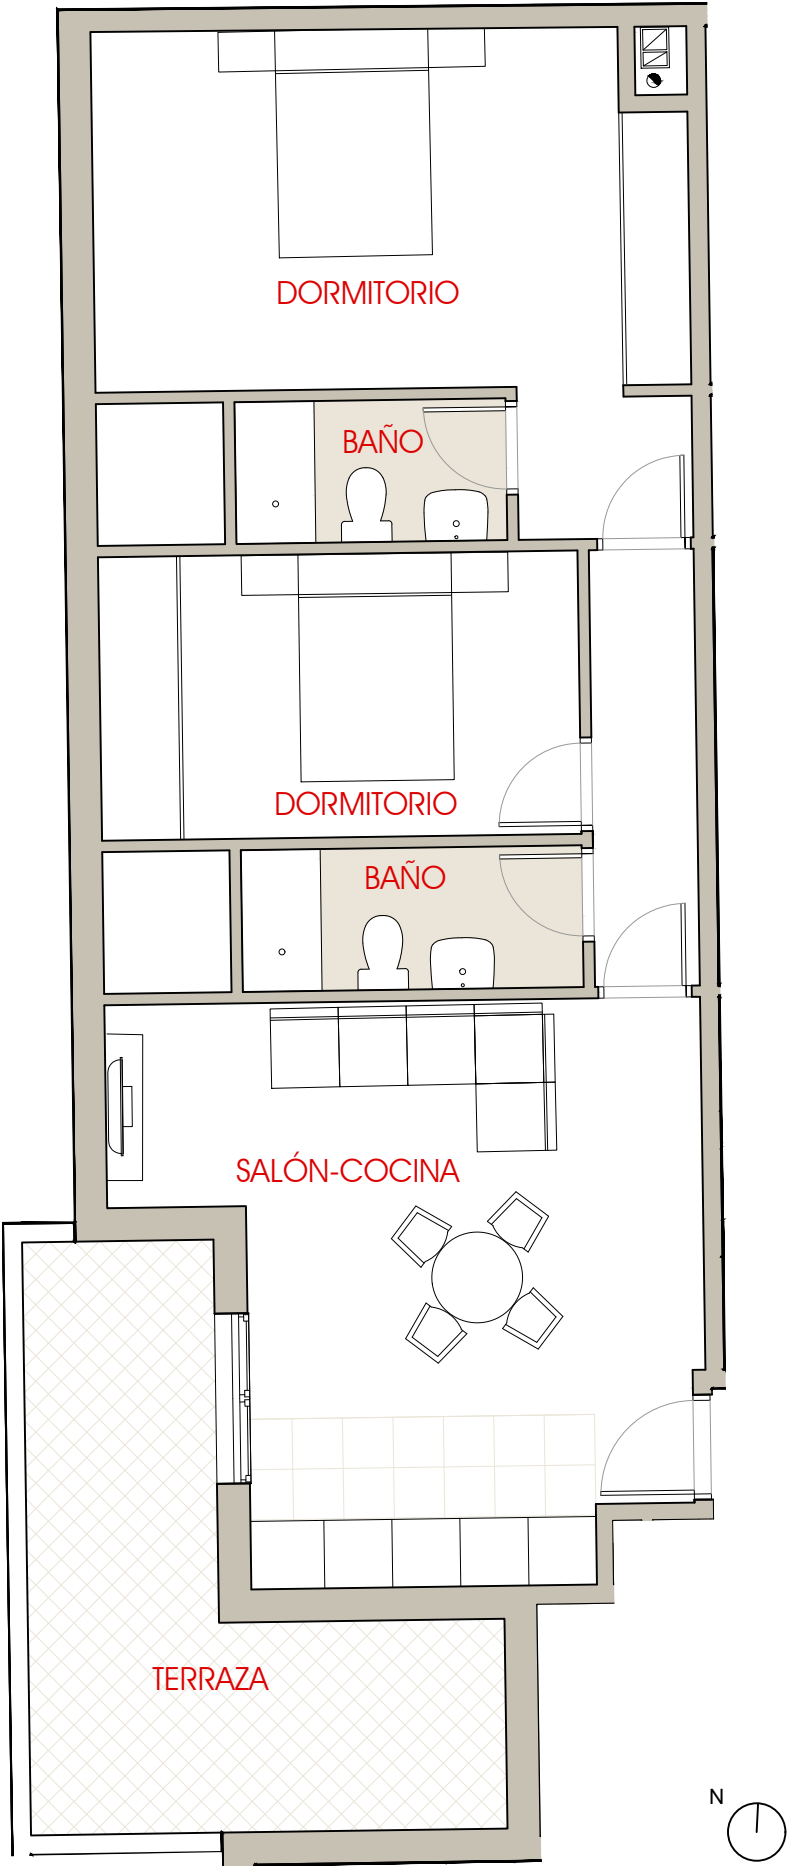

ESCALA 1/75 DINA3

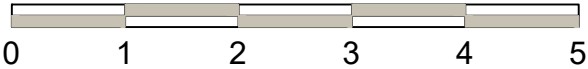

* Este plano está basado en un Proyecto inicial, pudiendo sufrir modificaciones por motivos técnicos o jurídicos y a criterio de la Dirección Facultativa. El equipamiento de cocina y la decoración no están incluidos en el producto