

EDIFICIO RESIDENCIAL COLECTIVO
CIEMPOZUELOS, MADRID

PORTAL 2

PLANTA: BAJOCUBIERTA
ACCESO: TRAV. DE LA ROSA


V2.BC3	
SUP.CERRADA	73,28
SUP.CONSTRUIDA	79,07
SUP. TERRAZA	18,25

VenturaRodriguez.es

ARQUITECTOS

MANUEL MATEO SANZ 7404 COAM

ESTEBAN LÓPEZ BURGOS 2377 COACyLe

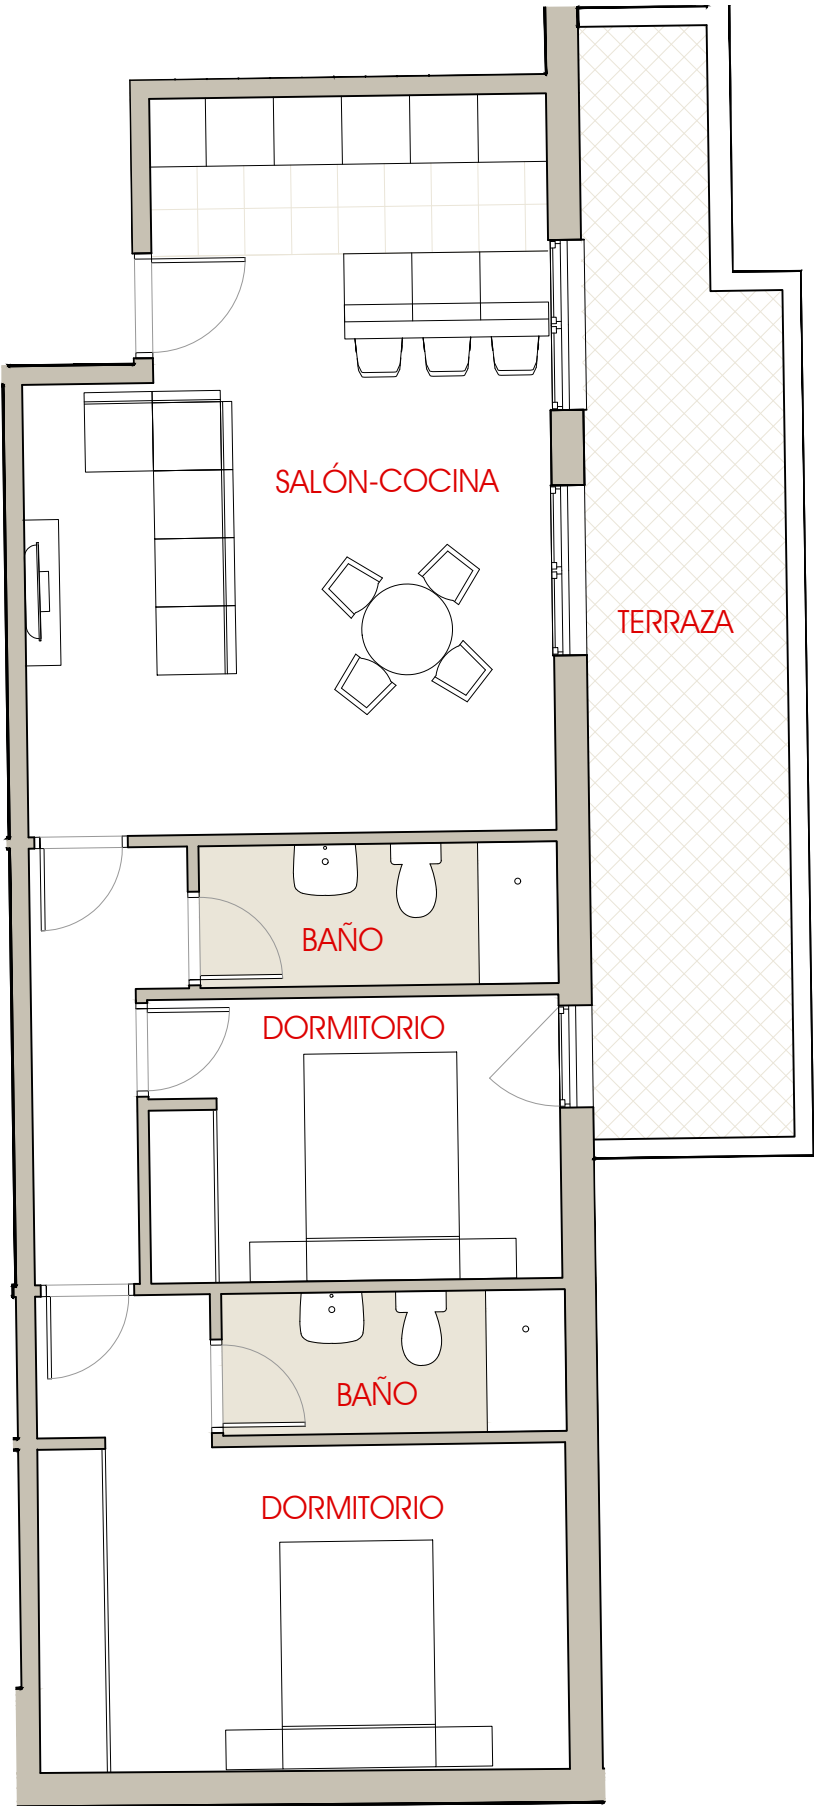

ESCALA 1/75 DIN A3



* Este plano está basado en un Proyecto inicial, pudiendo sufrir modificaciones por motivos técnicos o jurídicos y a criterio de la Dirección Facultativa. El equipamiento de cocina y la decoración no están incluidos en el producto